
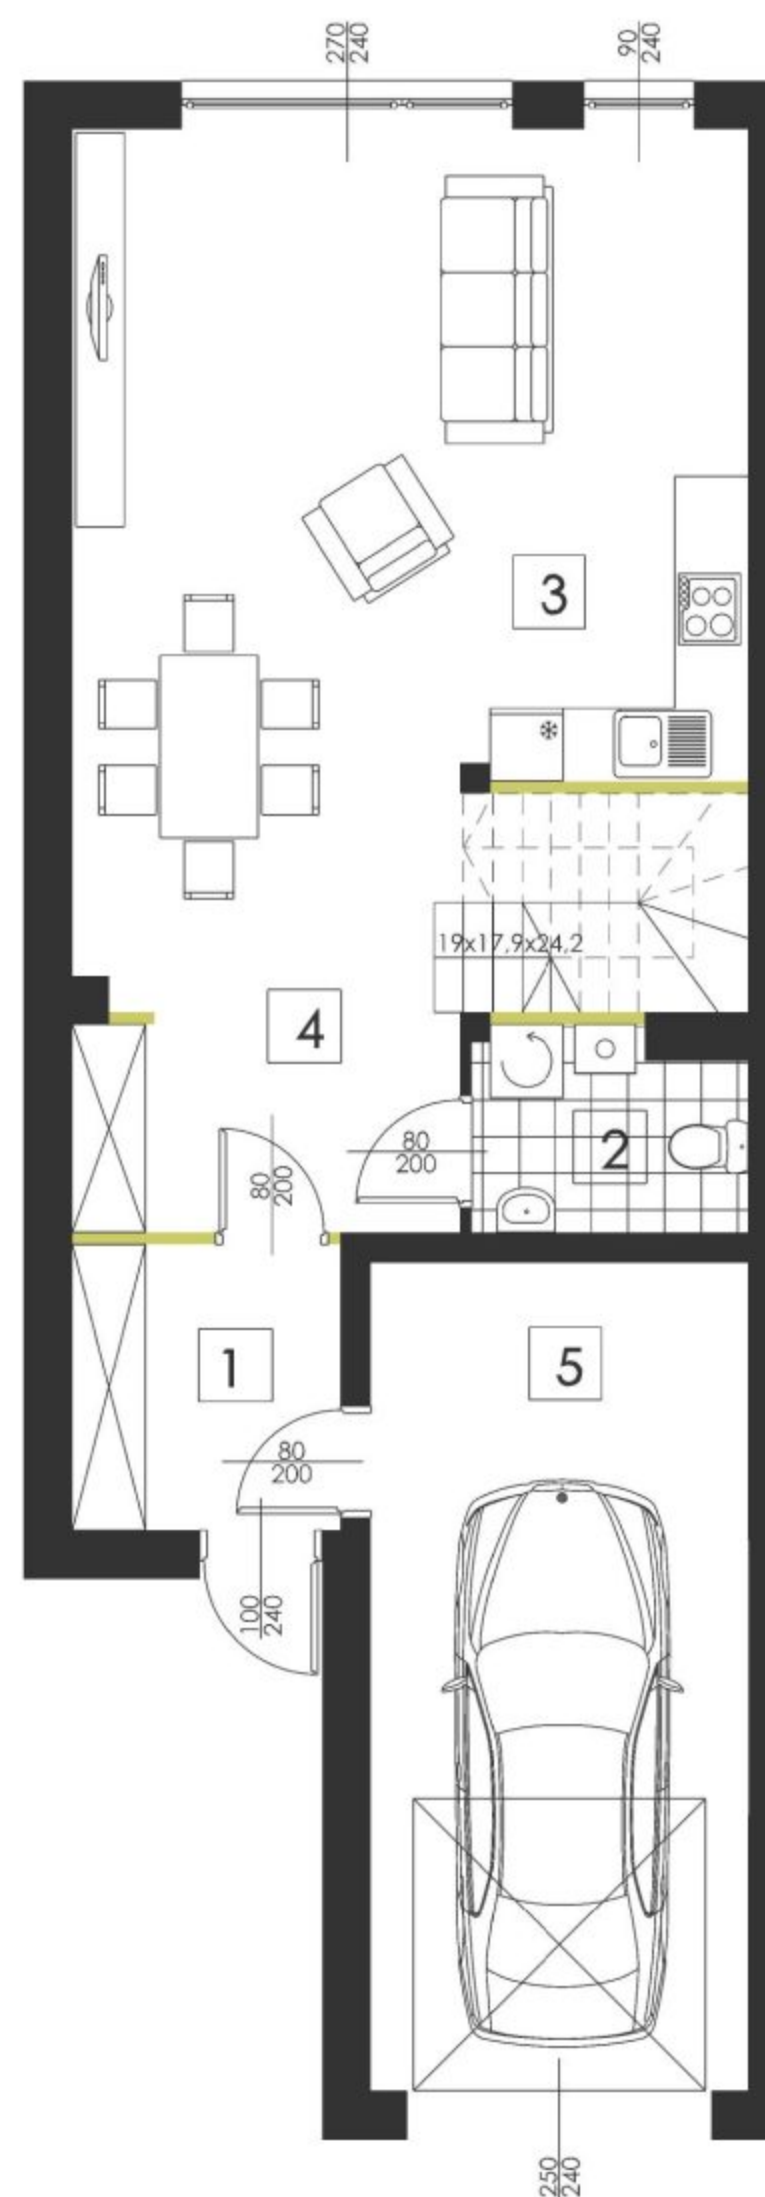



MERIT HOUSE SP. Z O.O.

INWESTYCJA:


Mościska, gm. Izabelin, ul. Przy Strumyku, dz. nr ew. 165/40

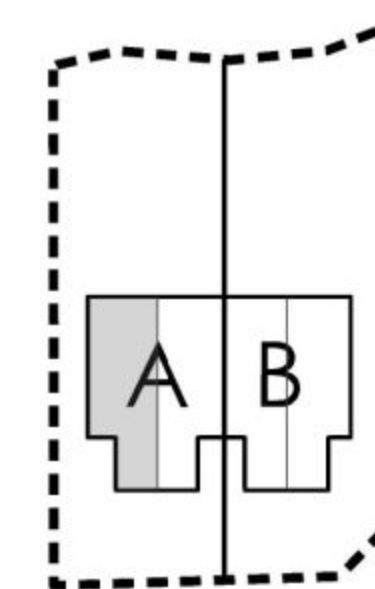

PARTER

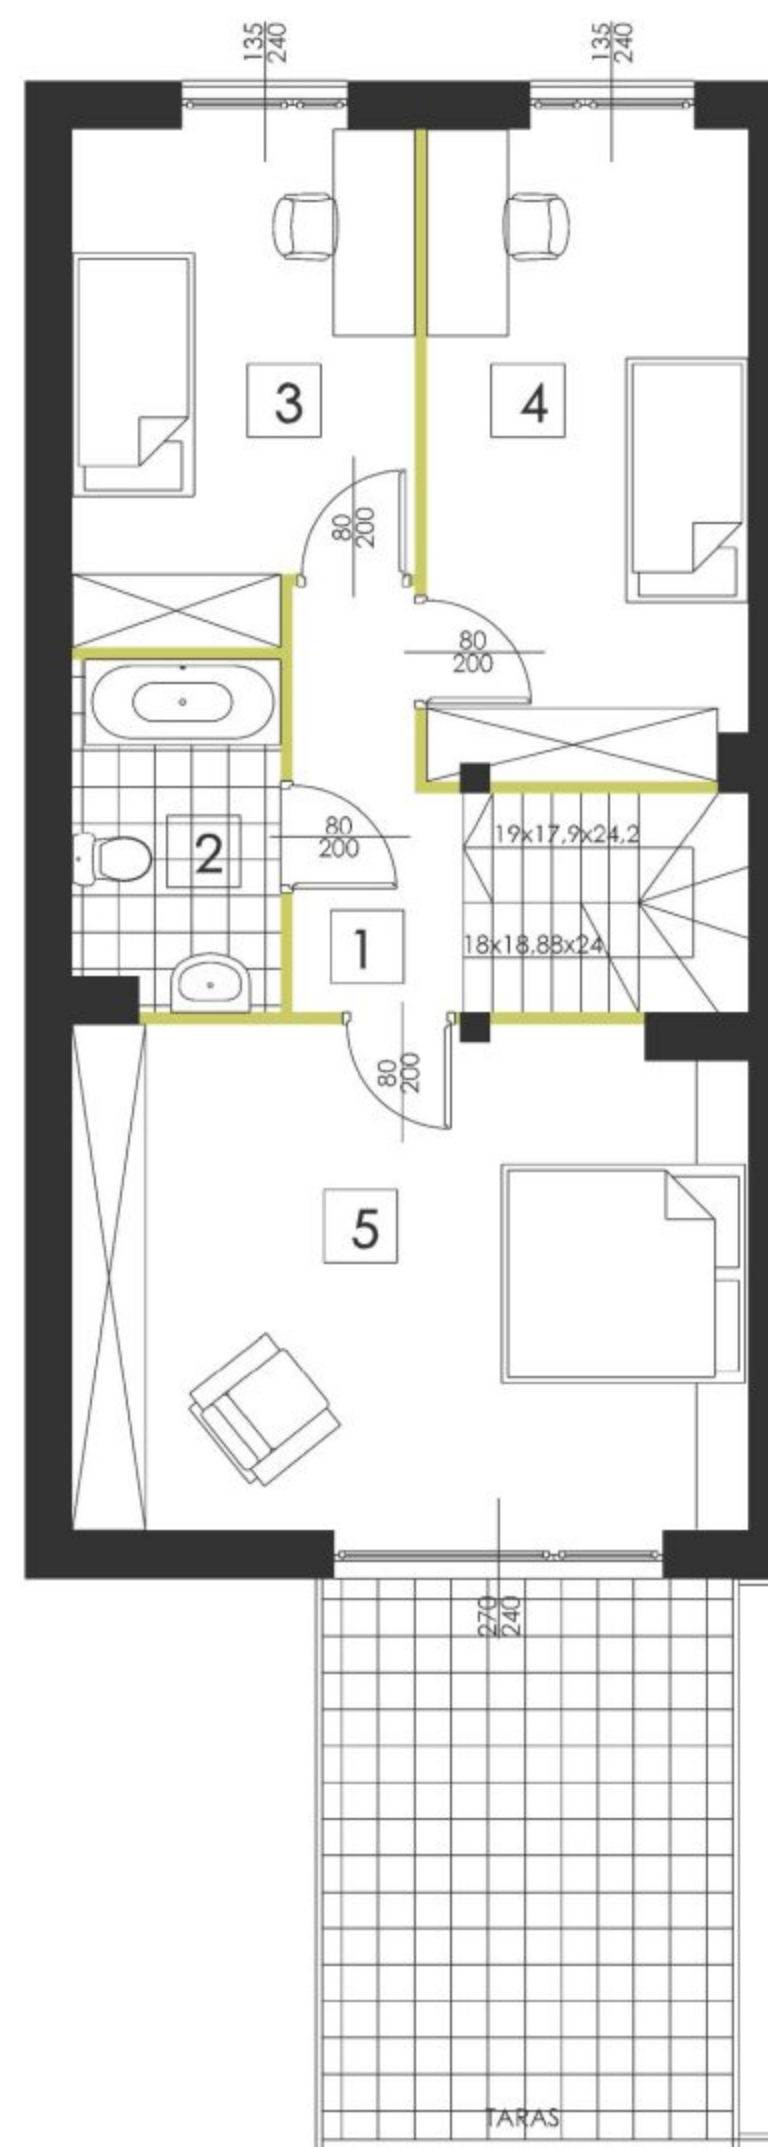

PIĘTRO

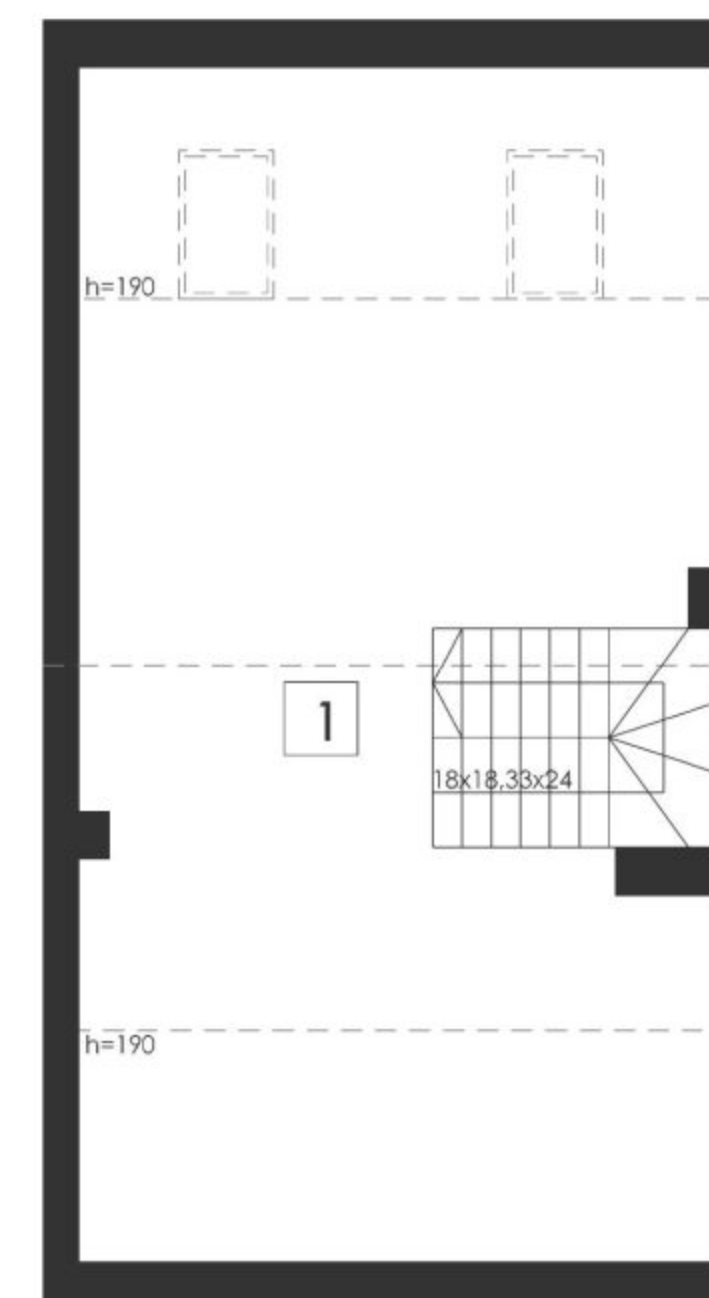

PODDASZE

NR	NAZWA POMIESZCZENIA	POW. m ²
1	wiatrołap	5,02
2	toaleta	3,40
3	pokój dzienny/aneks kuchenny	29,71
4	hall	13,21
5	garaż	20,78
		72,12

NR	NAZWA POMIESZCZENIA	POW. m ²
1	komunikacja	6,11
2	łazienka	4,64
3	sypialnia	11,05
4	sypialnia	13,74
5	sypialnia	22,42
		57,96

NR	NAZWA POMIESZCZENIA	POW. m ²
1	poddasze	28,37

taras	15,52
-------	-------

BUDYNEK	A
LOKAL	nr 1
IŁOŚĆ POKOI	4
POWIERZCHNIA ŁĄCZNIE	158,45m ²