
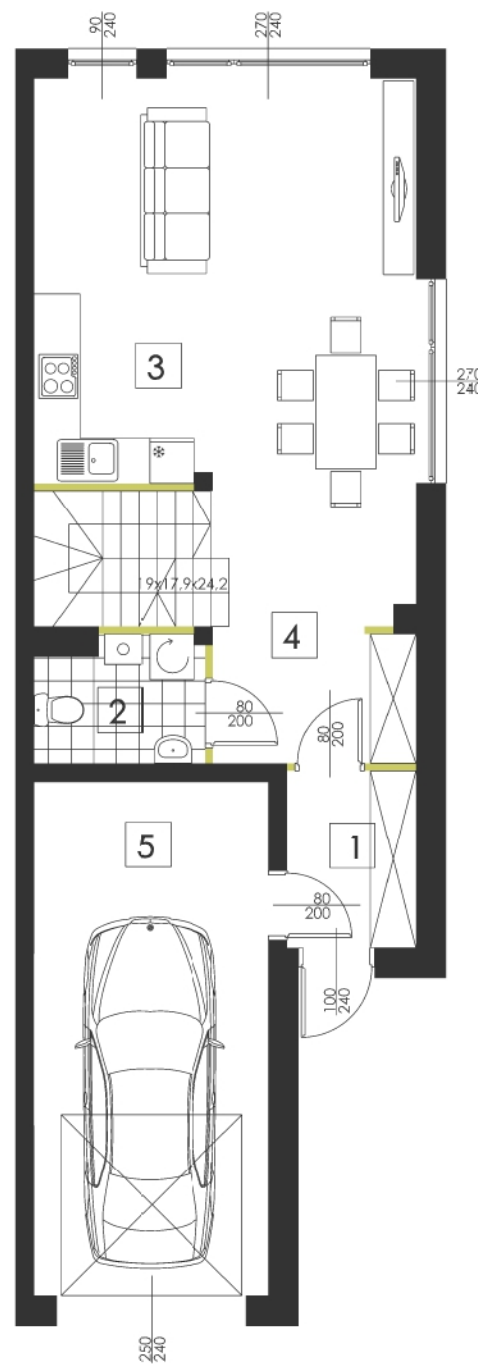



MERIT HOUSE SP. Z O.O.

INWESTYCJA:


Mościska, gm. Izabelin, ul. Przy Strumyku, dz. nr ew. 165/41

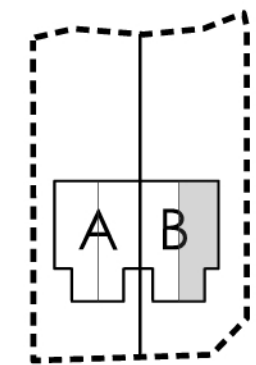

PARTER

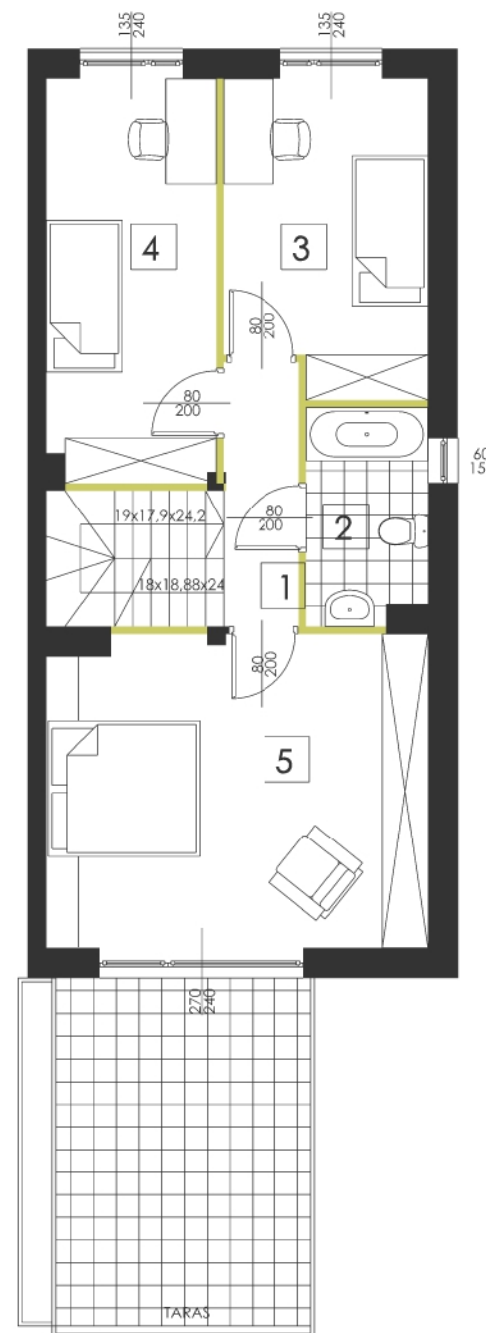

PIĘTRO

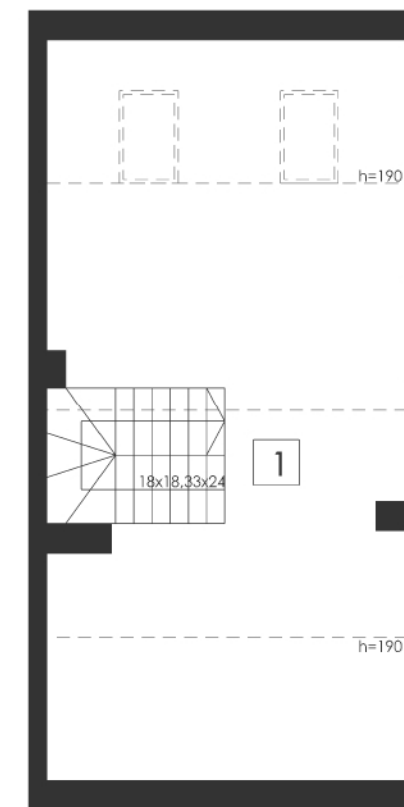

PODDASZE

NR	NAZWA POMIESZCZENIA	POW. m ²
1	wiatrotap	3,86
2	toaleta	3,40
3	pokój dzienny/aneks kuchenny	26,99
4	hall	11,43
5	garaż	20,78
		66,46

NR	NAZWA POMIESZCZENIA	POW. m ²
1	komunikacja	5,40
2	łazienka	4,36
3	sypialnia	10,63
4	sypialnia	11,64
5	sypialnia	20,36
		52,39

NR	NAZWA POMIESZCZENIA	POW. m ²
1	poddasze	23,63

taras	15,52
-------	-------

BUDYNEK	B
LOKAL	nr 2
IŁOŚĆ POKOI	4
POWIERZCHNIA ŁĄCZNIE	142,48m ²

0 1 2 3 4 5m A4 SKALA 1:100

PROJEKTANT
ZEBRA
 ART STUDIO
 Sp. z o.o. biuro architektoniczne
 01-949 WARSZAWA UL.KASPROWICZA 119 lok. 19
 TEL 0-22 4001233 FAX 0-22 253 41 25
 biuro@zebraart.pl
 www.zebraart.pl